

II CASAS
ZAPALLAR

28 DE MARZO

OBSERVACIONES:

WMR
ARQUITECTOS
WEDELES-MANIEU-RABAT

OBRA PRELIMINAR ROL 33-99:
**CONDOMINIO
CASAS 28 MARZO**
DIRECCION:
28 DE MARZO
ROL: 33 - 99
COMUNA: ZAPALLAR
REGION: VALPARAISO

PROPIETARIO:
EDUARDO RUIZ MORENO


ARQUITECTO:
MACARENA RABAT
Rut.:
SAN PATRICIO 4150 / VITACURA
TELEFONOS: 7 9774728 / 9 7442439 / 9 3455298

CONTENIDO:
PLANTA ARQUITECTURA
PRIMER PISO N. ± 0.0 m
ESCALA: 1 : 5 0

ARQUITECTURA

FECHA:10.01.2019

L 0 1

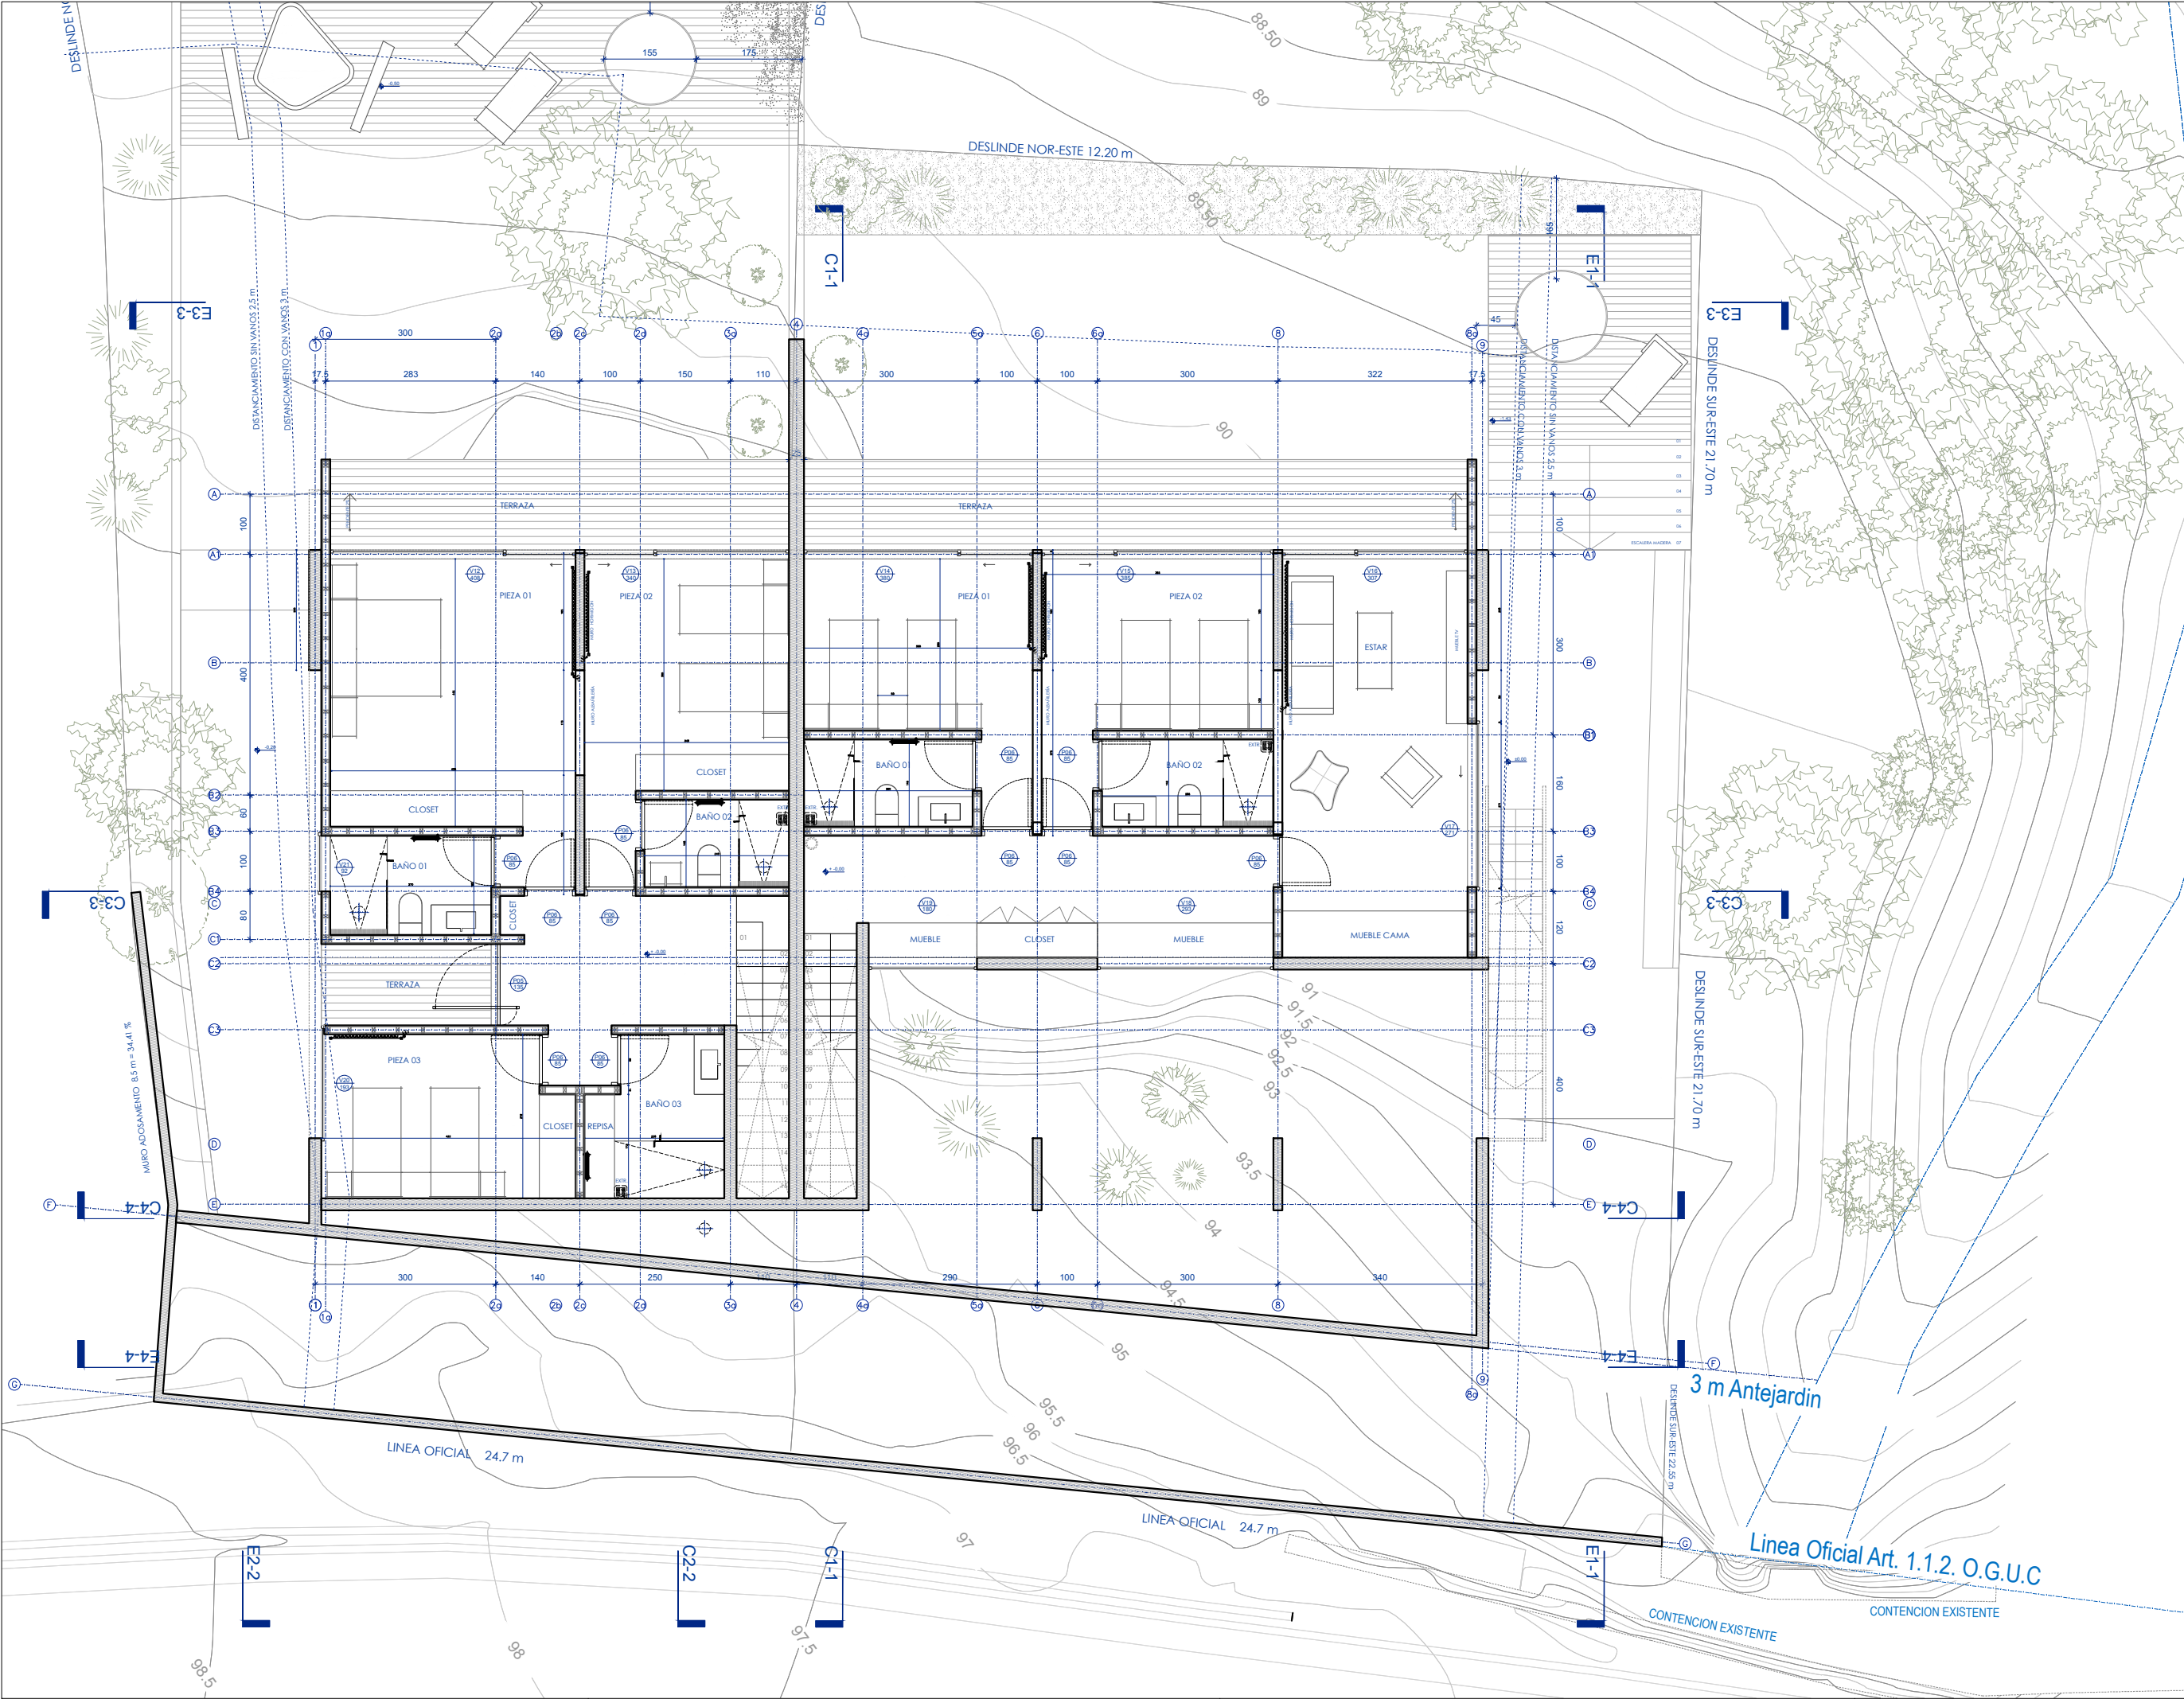

II CASAS
ZAPALLAR

28 DE MARZO

OBSERVACIONES:

WMR
ARQUITECTOS
WEDELES-MANIEU-RABAT

OBRA PRELIMINAR ROL 33-99:
**CONDOMINIO
CASAS 28 MARZO**
DIRECCION:
28 DE MARZO
ROL: 33 - 99
COMUNA: ZAPALLAR
REGION: VALPARAISO

PROPIETARIO:
EDUARDO RUIZ MORENO

ARQUITECTO:
MACARENA RABAT
Rut.:
SAN PATRICIO 4150 / VITACURA
TELEFONOS: 7 9774728 / 9 7442439 / 9 3455298

CONTENIDO:
PLANTA ARQUITECTURA
SEGUNDO PISO N. +2.95 m
ESCALA: 1 : 5 0

ARQUITECTURA

FECHA:10.01.2019

L 0 2

